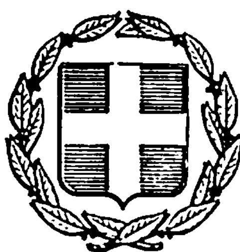


ΕΦΗΜΕΡΙΣ ΤΗΣ ΚΥΒΕΡΝΗΣΕΩΣ
ΤΗΣ ΕΛΛΗΝΙΚΗΣ ΔΗΜΟΚΡΑΤΙΑΣ

ΑΘΗΝΑ 6 ΦΕΒΡΟΥΑΡΙΟΥ 1985 | ΤΕΥΧΟΣ ΤΕΤΑΡΤΟ | ΑΡΙΘΜΟΣ ΦΥΛΛΟΥ 13

ΠΕΡΙΕΧΟΜΕΝΑ

ΠΟΛΕΟΔΟΜΙΑ

ΑΠΟΦΑΣΕΙΣ

ΠΟΛΕΟΔΟΜΙΑ

ΑΠΟΦΑΣΕΙΣ

Αριθ.2638/153 (1)

Κίνηση της διαδικασίας του Γενικού Πολεοδομικού Σχεδίου Ιωαννίνων.

Ο ΥΠΟΥΡΓΟΣ
ΧΩΡΟΤΑΞΙΑΣ, ΟΙΚΙΣΜΟΥ ΚΑΙ ΠΕΡΙΒΑΛΛΟΝΤΟΣ

Έχοντας υπόψη τις διατάξεις :

1. Του Ν. 1032/1980 «περί συστάσεως Υπουργείου Χωροταξίας Οικισμού και Περιβάλλοντος» (ΦΕΚ 57/14. 3.80 τ. Α).

2. Του άρθρου 3 παρ. 1 του Ν. 1337 (ΦΕΚ 33/14.3. 83 τ. Α') για την «Επέκταση των πολεοδομικών σχεδίων' την οικιστική ανάπτυξη και σχετικές ρυθμίσεις», αποφασίζουμε :


Την κίνηση της διαδικασίας του Γενικού Πολεοδομικού Σχεδίου Ιωαννίνων τα όρια του οποίου φαίνονται στο σχετικά πρωτότυπο διάγραμμα σε κλίμακα 1.25000 που έχει θεωρηθεί από τον Προϊστάμενο της Διεύθυνσης Πολεοδομικών εφαρμογών με την υπ' αρ. Γ. 2638 πράξη του και που συνοπτικό του αντίτυπο δημοσιεύεται με την παρούσα απόφαση.


Η απόφαση αυτή να δημοσιευθεί στην Εφημερίδα της Κυβερνήσεως.

Αθήνα, 28 Ιανουαρίου 1985

Ο ΥΠΟΥΡΓΟΣ

ΕΥΑΓΓΕΛΟΣ ΚΟΥΛΟΥΜΠΗΣ

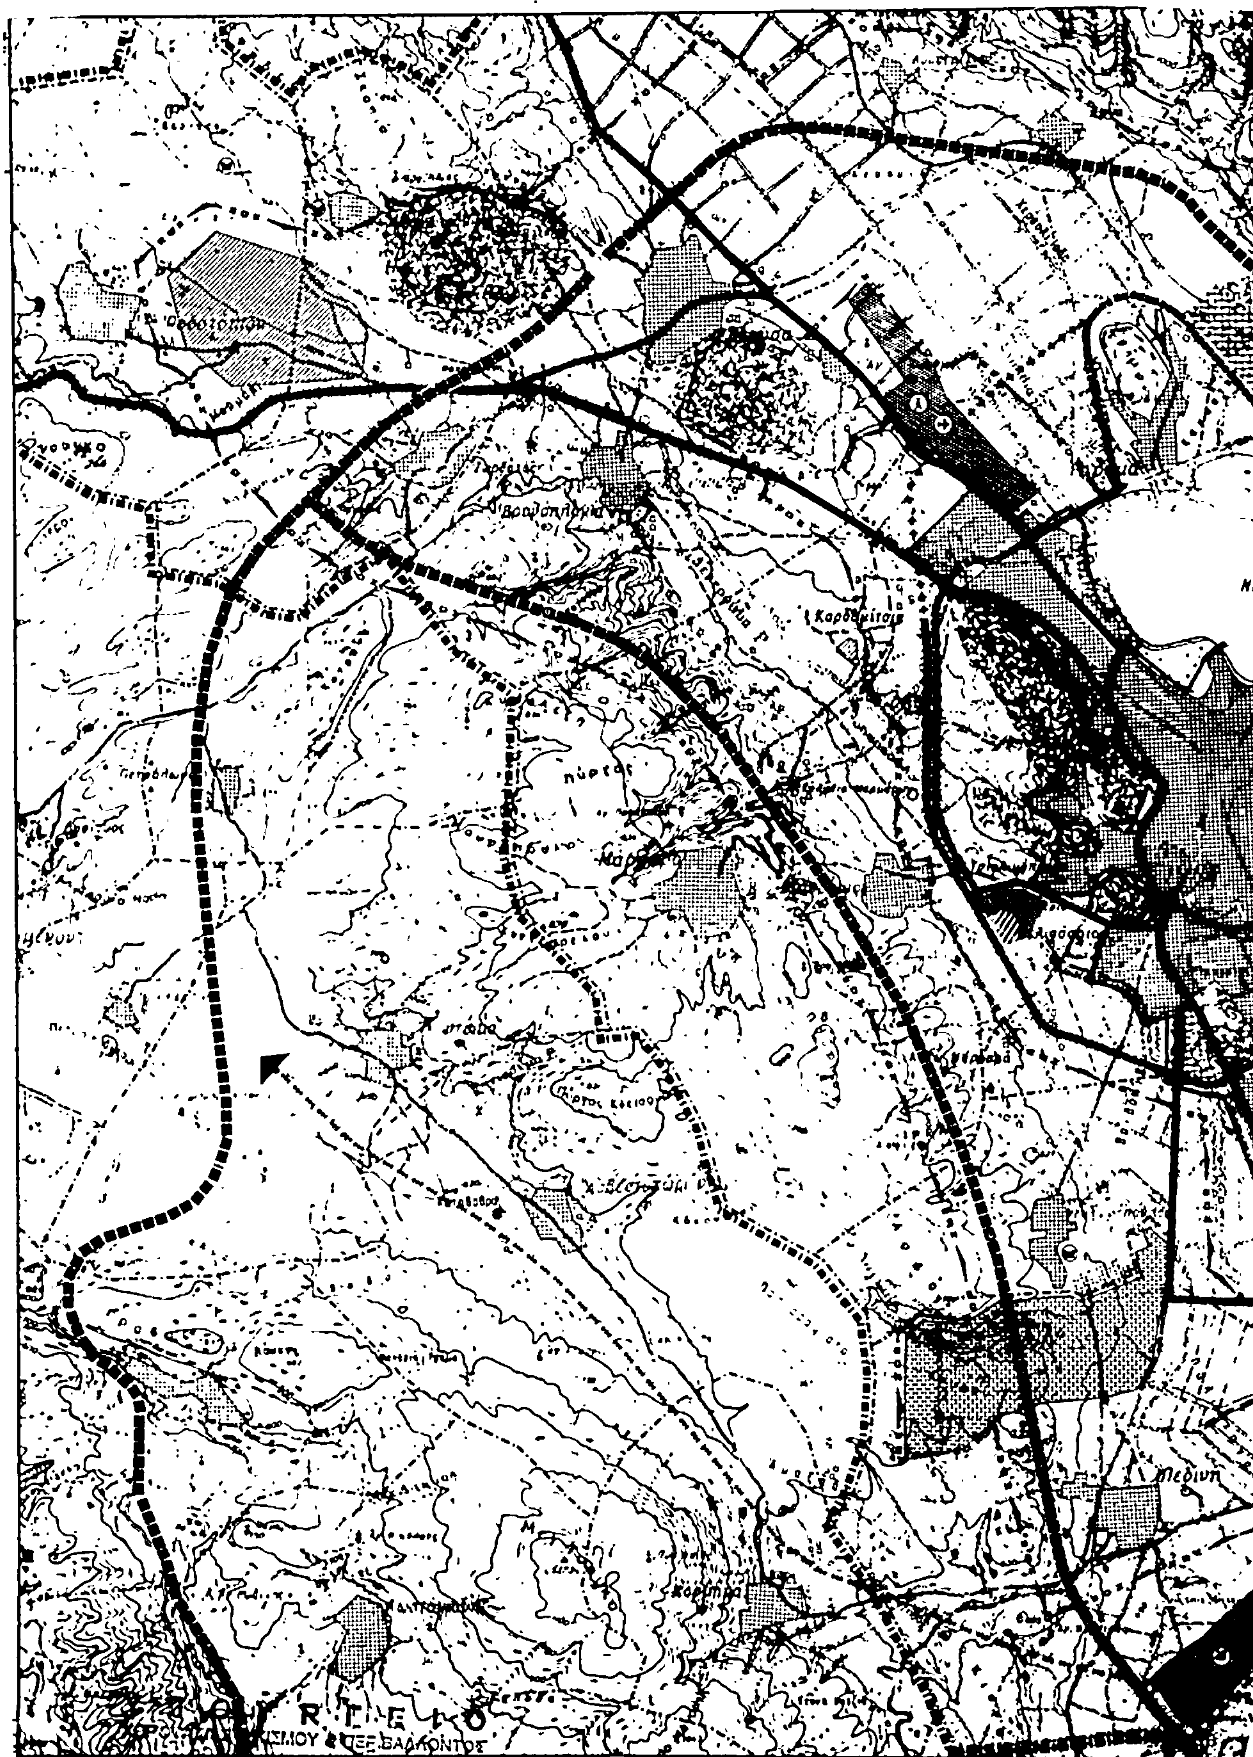

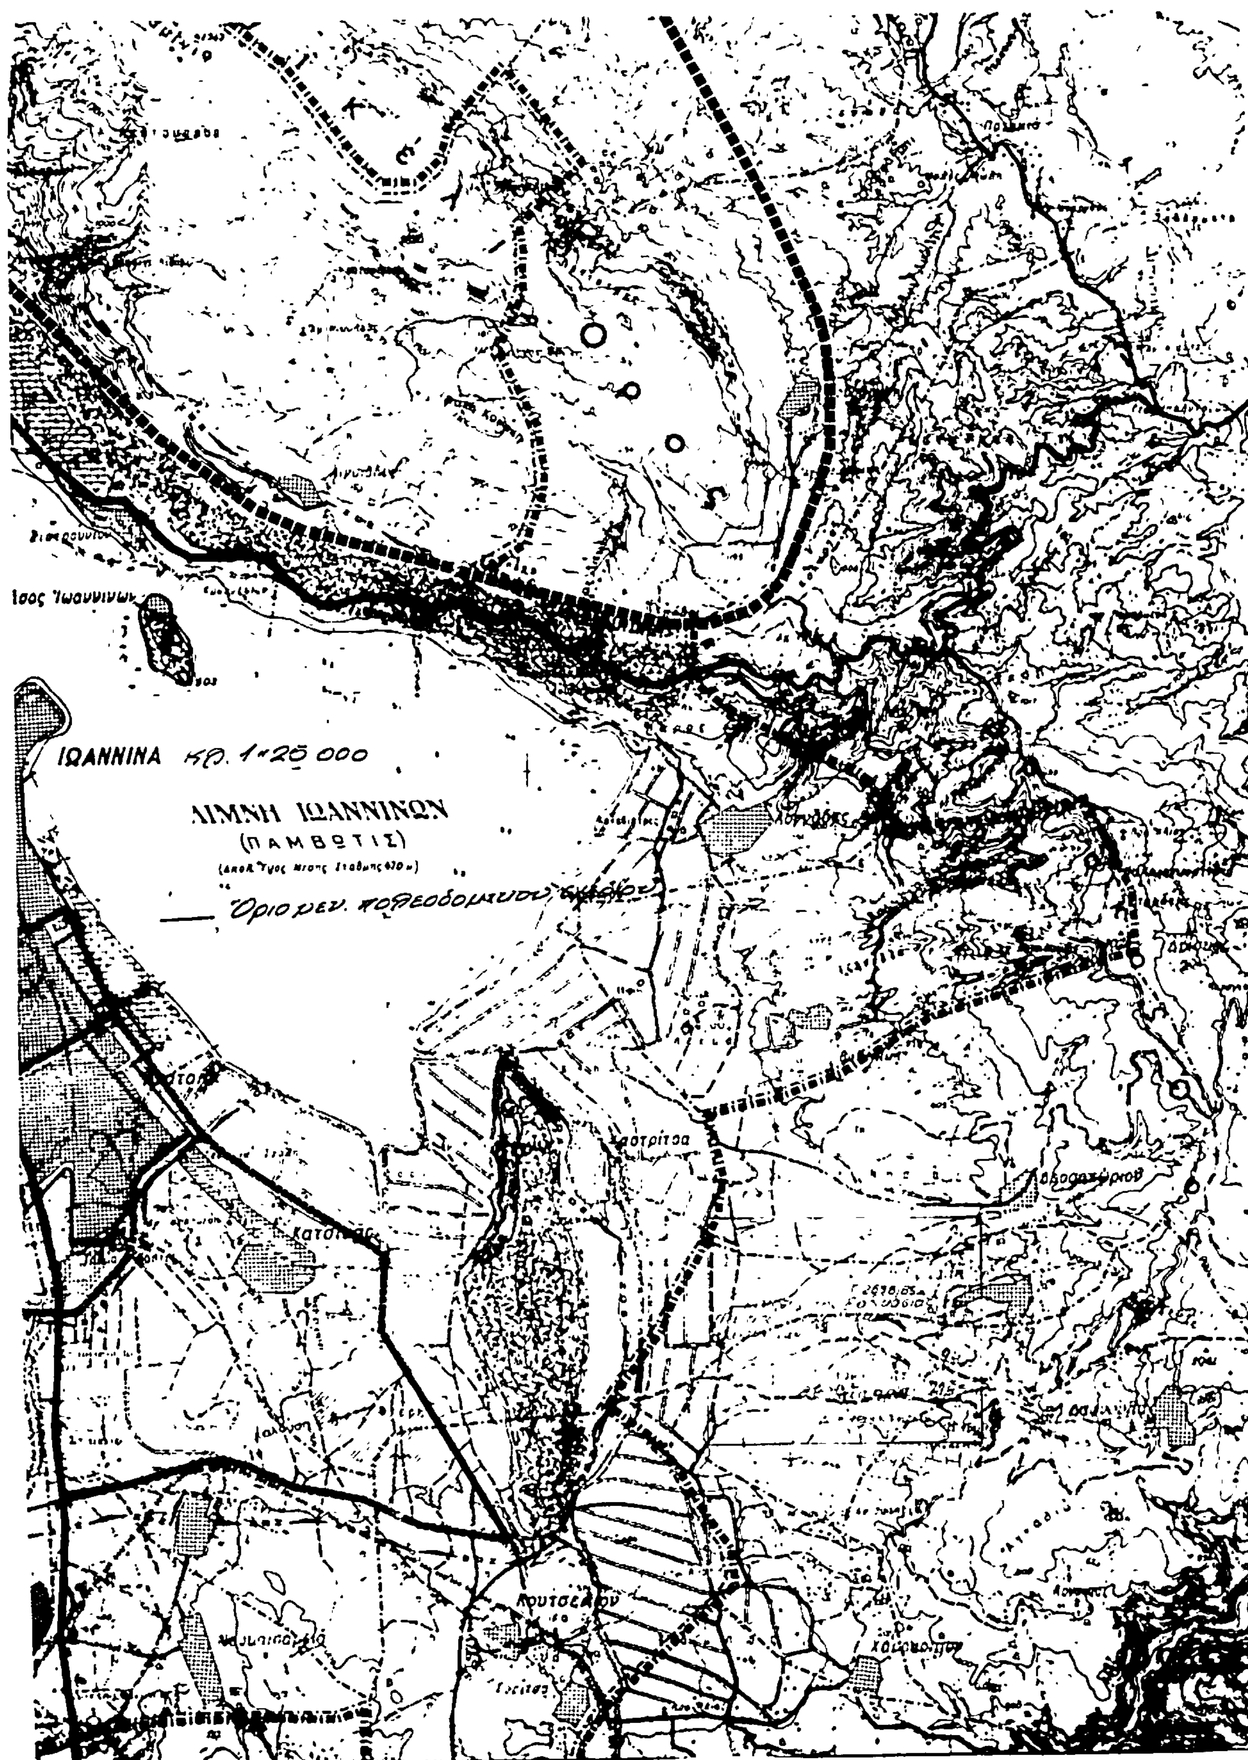
ΙΩΑΝΝΙΝΑ κλ. 1:25 000
ΛΙΜΝΗ ΙΩΑΝΝΙΝΩΝ
(ΠΑΜΒΩΤΙΣ)
Όριο μελ. πολεοδομικού σχεδίου
Κατσικάς
Κουτσελιό

Αριθ. 67/85 (2)

Τροποποίηση ρυμοτομικού σχεδίου Δοκιμίου στο Ο.Τ. 22-31/

Ο ΝΟΜΑΡΧΗΣ ΑΙΤΩΛΙΑΣ ΚΑΙ ΑΚΑΡΝΑΝΙΑΣ

Έχοντας υπόψη :

1. Τις Δ/ξεις του 3200/55 «περί διοικητικής αποκεντρώσεως».

2. Τις δ/ξεις του από 20.6.55 Β. Δ/τος «περί εξαιρέσεως από της κατά την παρ. 1 του Ν. 3200/55 αρμοδιότητας του ΥΠ.Δ.Ε.».

3. Τις δ/ξεις του 863/70 Β. Δ/τος «περί διαρθρώσεως του Υπ. Συγ/νιών και Δημ. Έργων, όπως τούτο τροποποιήθηκε δια του αρ. 572/67 Β.Δ.».

4. Τις Δ/ξεις του 532/70 Ν.Δ. «περί διοικητικής αποκεντρώσεως».

5. Τις δ/ξεις του 712/70 Β.Δ. όπως τροποποιήθηκε και συμπληρώθηκε με τα 677/71 και 198/72 Β. Δ/τα.

6. Την Α. 7/16/11/7.10.70 κοινή απόφαση των Υπουργών «περί οργανώσεως των περιφερειακών Υπηρεσιών του ΥΠ.Δ.Ε.».

7. Την Α 9/1-8/9.8.71 κοινή εγκύκλιο των Πρωθυπουργών, Αντιπροέδρου και Υπουργού των Εσωτερικών «περί οργανώσεως των Νομαρχιών».

8. Την υπ' αριθ. 24712/1248/21.6.1982 κοινή απόφαση Υπουργών Προεδρίας Κυβερνήσεως και Χ.Ο.Π.

9. Τις διατάξεις του από 17.7.1923 Π.Δ. «περί σχεδίων Πόλεων».

10. Τον Α.Ν. 314/68 «περί αρμοδιότητας επί θεμάτων εγκρίσεως επεκτάσεων σχεδίων πόλεων».

11. Του Ν.Δ. 1018/21.10.71 (ΦΕΚ 220 Α).

12. Ν.Δ. 8/73 «περί Γ.Ο.Κ.».

13. Την σύμφωνη γνωμοδότηση του Συμβουλίου Χ.Ο.Π. Ν. Αιτωλ/νίας όπως αυτή διατυπώθηκε στο υπ' αριθ. 7/84 (θέμα 19) πρακτικό αυτού.

14. Την υπ' αριθ. 25/84 απόφαση του Κοινοτικού Συμβουλίου Δοκιμίου, αποφασίζουμε :

Εγκρίνουμε την τροποποίηση του ρυμοτομικού σχεδίου Δοκιμίου στο Ο.Τ. 22-31 όπως αυτή φαίνεται στο τοπ. διάγραμμα που συνέταξε ο Μηχ/κός Δημ. Ζαρκαδούλας δηλ. την ένταξη των οικοπέδων του Ο.Τ. 22 που έχουν πρόσωπο πάνω στο δρόμο μεταξύ Ο.Τ. 22 και 31 από τον Τομέα Β' στο Α' Τομέα.

Μεσολόγγι, 16 Ιανουαρίου 1985

Ο Νομάρχης

ΒΑΓΓΕΛΗΣ ΓΙΑΝΝΑΚΟΥΛΙΑΣ

Το παρόν τοπογραφικό διάγραμμα συνοδεύει το υπ' αριθμ. 3391/84 έγγραφο του Πολεοδομικού Γραφείου Αγρινίου

Αγρίνιο 17-8-84

ο ΠΡΟΪΣΤΑΜΕΝΟΣ

ΤΟΜΕΑΣ Α

ΤΟΜΕΑΣ Β

Αριθ. 25586/2213 (3)

Τροποποίηση του ρυμοτομικού σχεδίου Χαλανδρίου, για την μετατροπή του Ο.Τ. 550 σε χώρο για ανέγερση σχολείου.

Η ΝΟΜΑΡΧΗΣ ΔΙΑΜΕΡΙΣΜΑΤΟΣ ΑΝΑΤ. ΑΤΤΙΚΗΣ

Έχοντας υπόψη:

1. Τις διατάξεις: α) του Ν. Δ/τος της 17.7.23 «περί σχεδίων πόλεων κλπ.» όπως μεταγενέστερα τροποποιήθηκαν και συμπληρώθηκαν και ειδικότερα το άρθρο 29 και β) της παρ. 2 του άρθρου 4 του Ν. 622/1977 «περί εισπράξεως υπό του Δημοσίου Ταμείου των δια την έκδοσιν οικοδομικών αδειών καταβαλλομένων φόρων κλπ. (ΦΕΚ 171/Α)».

2. Τις διατάξεις του Ν. 947/1979 «περί οικιστικών περιοχών» (ΦΕΚ 169/Α) και ειδικότερα το άρθρο 62 παρ. 1.

3. Τις διατάξεις του Ν. 3200/1955 «περί διοικητικής αποκεντρώσεως» (ΦΕΚ 97/Α).

4. Τις διατάξεις του άρθρου 1 του Α.Ν. 314/68 «περί παροχής εις τον Υπουργό Βορείου Ελλάδος και τους Νομάρχας αρμοδιότητας επί θεμάτων εγκρίσεως επεκτάσεως ή τροποποιήσεως σχεδίων πόλεων και Κωμών» (ΦΕΚ 47/Α) όπως αντικαταστάθηκε με το Ν.Δ. 1018/1971 (ΦΕΚ 220/Α) και συμπληρώθηκε με την παρ. 2 του άρθρου 33 του Ν. 1337/83 «Επέκταση των πολεοδομικών σχεδίων, οικιστική ανάπτυξη και σχετικές ρυθμίσεις» (ΦΕΚ 33/Α).

5. Τις διατάξεις του από 9.11.83 υπ' αρ. 443 Π. Δ/γμα «Μεταβίβαση αρμοδιότητας στους Νομάρχες έγκρισης τροποποιήσεων ρυμοτομικών σχεδίων και επιβολής προκηπίων» (ΦΕΚ 165/Α).

6. Το πρακτικό 33 της συνεδρίας 4.10.84 πράξη 20 του Νομαρχιακού Συμβουλίου Χωροταξίας, Οικισμού και Περιβάλλοντος Διαμ. Ανατ. Αττικής, αποφασίζουμε:

1. Εγκρίνεται η τροποποίηση του ρυμοτομικού σχεδίου Χαλανδρίου για την μετατροπή του Ο.Τ. 550 σε χώρο για ανέγερση σχολείου όπως φαίνεται στο σχέδιο σε κλίμακα 1:1000 που συνοδεύει την παρούσα απόφαση και που αντίτυπό του δημοσιεύεται συνοπτικά με την παρούσα.

Όροι δομήσεως θα ισχύουν οι της περιοχής.

2. Η ισχύς της παρούσης αποφάσεως αρχίζει από την ημέρα δημοσιεύσεώς της στην Εφημερίδα της Κυβερνήσεως.

Αγία Παρασκευή, 11 Οκτωβρίου 1984


Η Νομάρχης


ΑΓΓΕΛΙΚΗ ΣΥΝΟΔΙΝΟΥ

ΑΠΟΣΠΑΣΜΑ ΣΧΕΔΙΟΥ ΠΟΛΕΩΣ.
ΓΙΑ
3ον ΓΥΜΝΑΣΙΟ ΧΑΛΑΝΔΡΙΟΥ.

ΚΛ. 1:1000



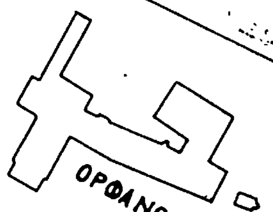

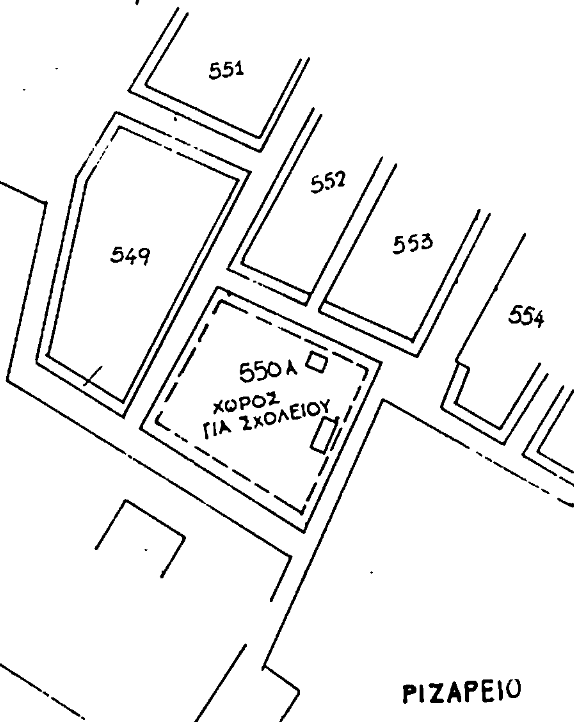

Αριθ. 1530/116 (4)

Τροποποίηση του ρυμοτομικού σχεδίου Λαυρίου στο Ο.Τ. 200 για την ανέγερση Κέντρου Υγείας και Υπηρεσιών Ι.Κ.Α..

Η ΝΟΜΑΡΧΗΣ ΔΙΑΜΕΡΙΣΜΑΤΟΣ ΑΝΑΤΟΛΙΚΗΣ ΑΤΤΙΚΗΣ

Έχοντας υπόψη :

1. Τις διατάξεις του Ν. Δ/τος της 17.7.1923 «περί σχεδίων πόλεων κλπ» όπως μεταγενέστερα τροποποιήθηκαν και συμπληρώθηκαν και ειδικότερα το άρθρο 3,70 και 9.

2. Τις διατάξεις του Ν. 947/1979 «περί οικιστικών περιοχών» (ΦΕΚ 169/Α) και ειδικότερα το άρθρο 62 παρ. 1.

3. Τις διατάξεις του Ν. 3200/1955 «περί διοικητικής αποκεντρώσεως» (ΦΕΚ 97/Α).

4. Τις διατάξεις του άρθρου 1 του Α.Ν. 314/68 «περί παροχής εις τον Υπουργόν Βορείου Ελλάδος και Νομάρχας αρμοδιότητας επί θεμάτων εγκρίσεως Επεκτάσεως ή τροποποιήσεως σχεδίων πόλεων και κωμών». (ΦΕΚ 47/Α) όπως αντικαταστάθηκε με το ΝΔ. 1018/71 (ΦΕΚ 220/Α) και συμπληρώθηκε με την παρ. 2 του άρθρου 3 του Ν. 1337/83 «περί επεκτάσεως των πολεοδομικών σχεδίων, οικιστική ανάπτυξη και σχετικές ρυθμίσεις» (ΦΕΚ 33/Α).

5. Τις διατάξεις του από 9.11.83 υπ' αρ. 443 Π. Δ/γμα μεταβίβαση αρμοδιότητας στους Νομάρχες έγκρισης τροποιήσεων ρυμοτομικών σχεδίων και επιβολής προκηπίων (ΦΕΚ 165/Α).


6. Την υπ' αρ. 166/84 πράξη του Δημοτικού Συμβουλίου Λαυρίου. Το πρακτικό 32 της συνεδίας 32/1.10.84 για το θέμα 2 πράξη 2η του Νομαρχιακού Συμβουλίου Χωροταξίας, Οικισμού και Περιβάλλοντος Διαμ. Ανατ. Αττικής, αποφασίζουμε :

Την τροποποίηση του ρυμοτομικού σχεδίου Λαυρίου στο Ο.Τ. 200 για την μετατροπή του από χώρο ΙΚΑ, σε χώρο για την ανέγερση Κέντρου Υγείας και Υπηρεσιών ΙΚΑ, όπως φαίνεται στο σχέδιο 1:500 που συνοδεύει την παρούσα απόφαση και που αντίτυπό του δημοσιεύεται συνοπτικά με την παρούσα.

Η ισχύς της παρούσης αρχίζει από την ημέρα δημοσιεύσεώς της, στην Εφημερίδα της Κυβερνήσεως.

Αγία Παρασκευή, 8 Ιανουαρίου 1985

Η Νομάρχης
ΑΓΓΕΛΙΚΗ ΣΥΝΟΔΙΝΟΥ

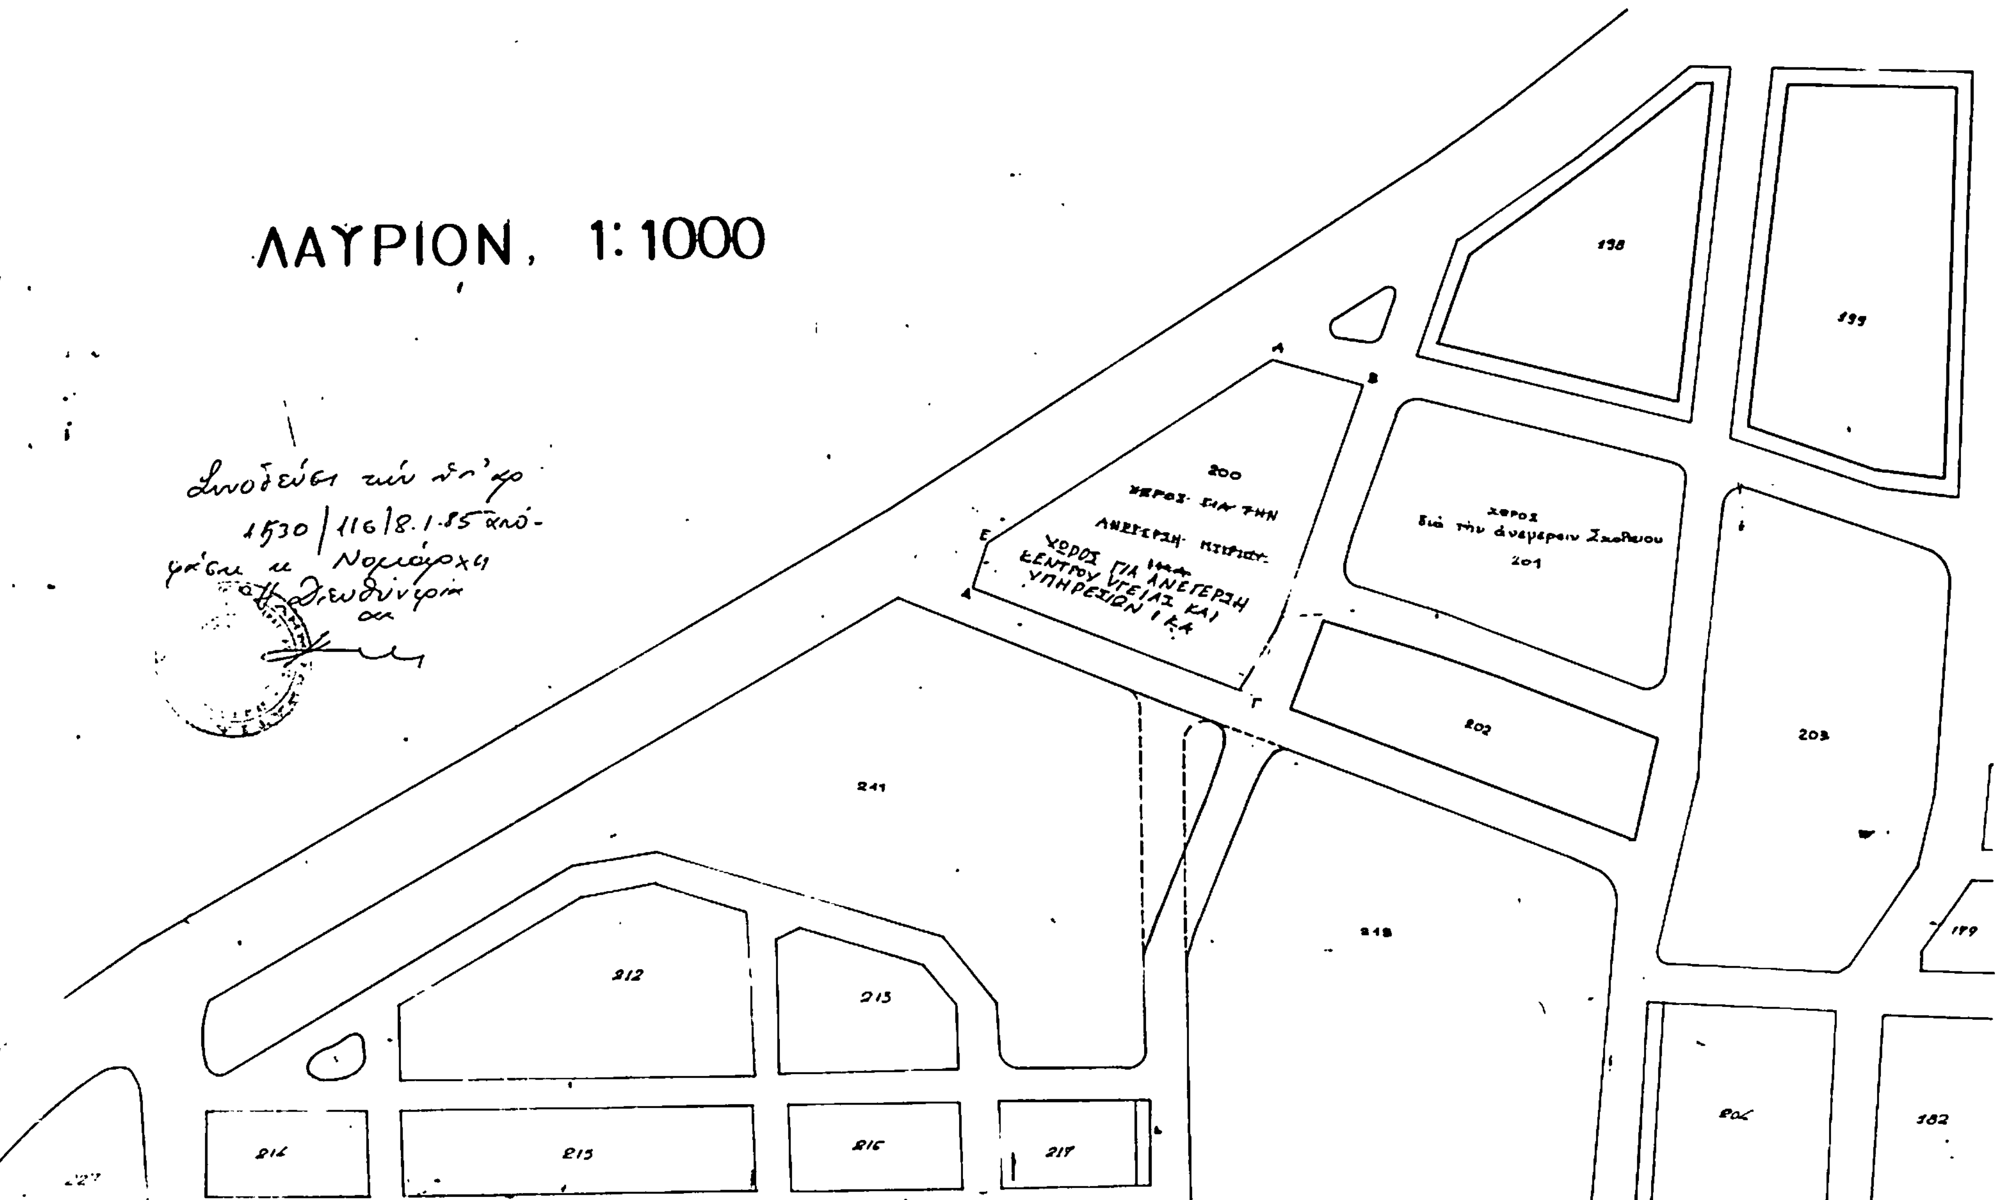
ΛΑΥΡΙΟΝ, 1:1000
200
ΧΩΡΟΣ ΓΙΑ ΑΝΕΓΕΡΣΗ ΚΕΝΤΡΟΥ ΥΓΕΙΑΣ ΚΑΙ ΥΠΗΡΕΣΙΩΝ Ι.Κ.Α
χωρος διά την ανέγερσιν Σχολείου
201
202
203
198
199
179
241
212
213
214
215
216
217
182